


PAFTA NO:

J38C12B	J38C13A
---------	---------

SİVAS DGES
NAZIM İMAR PLANI

ÖLÇEK: 1/5000

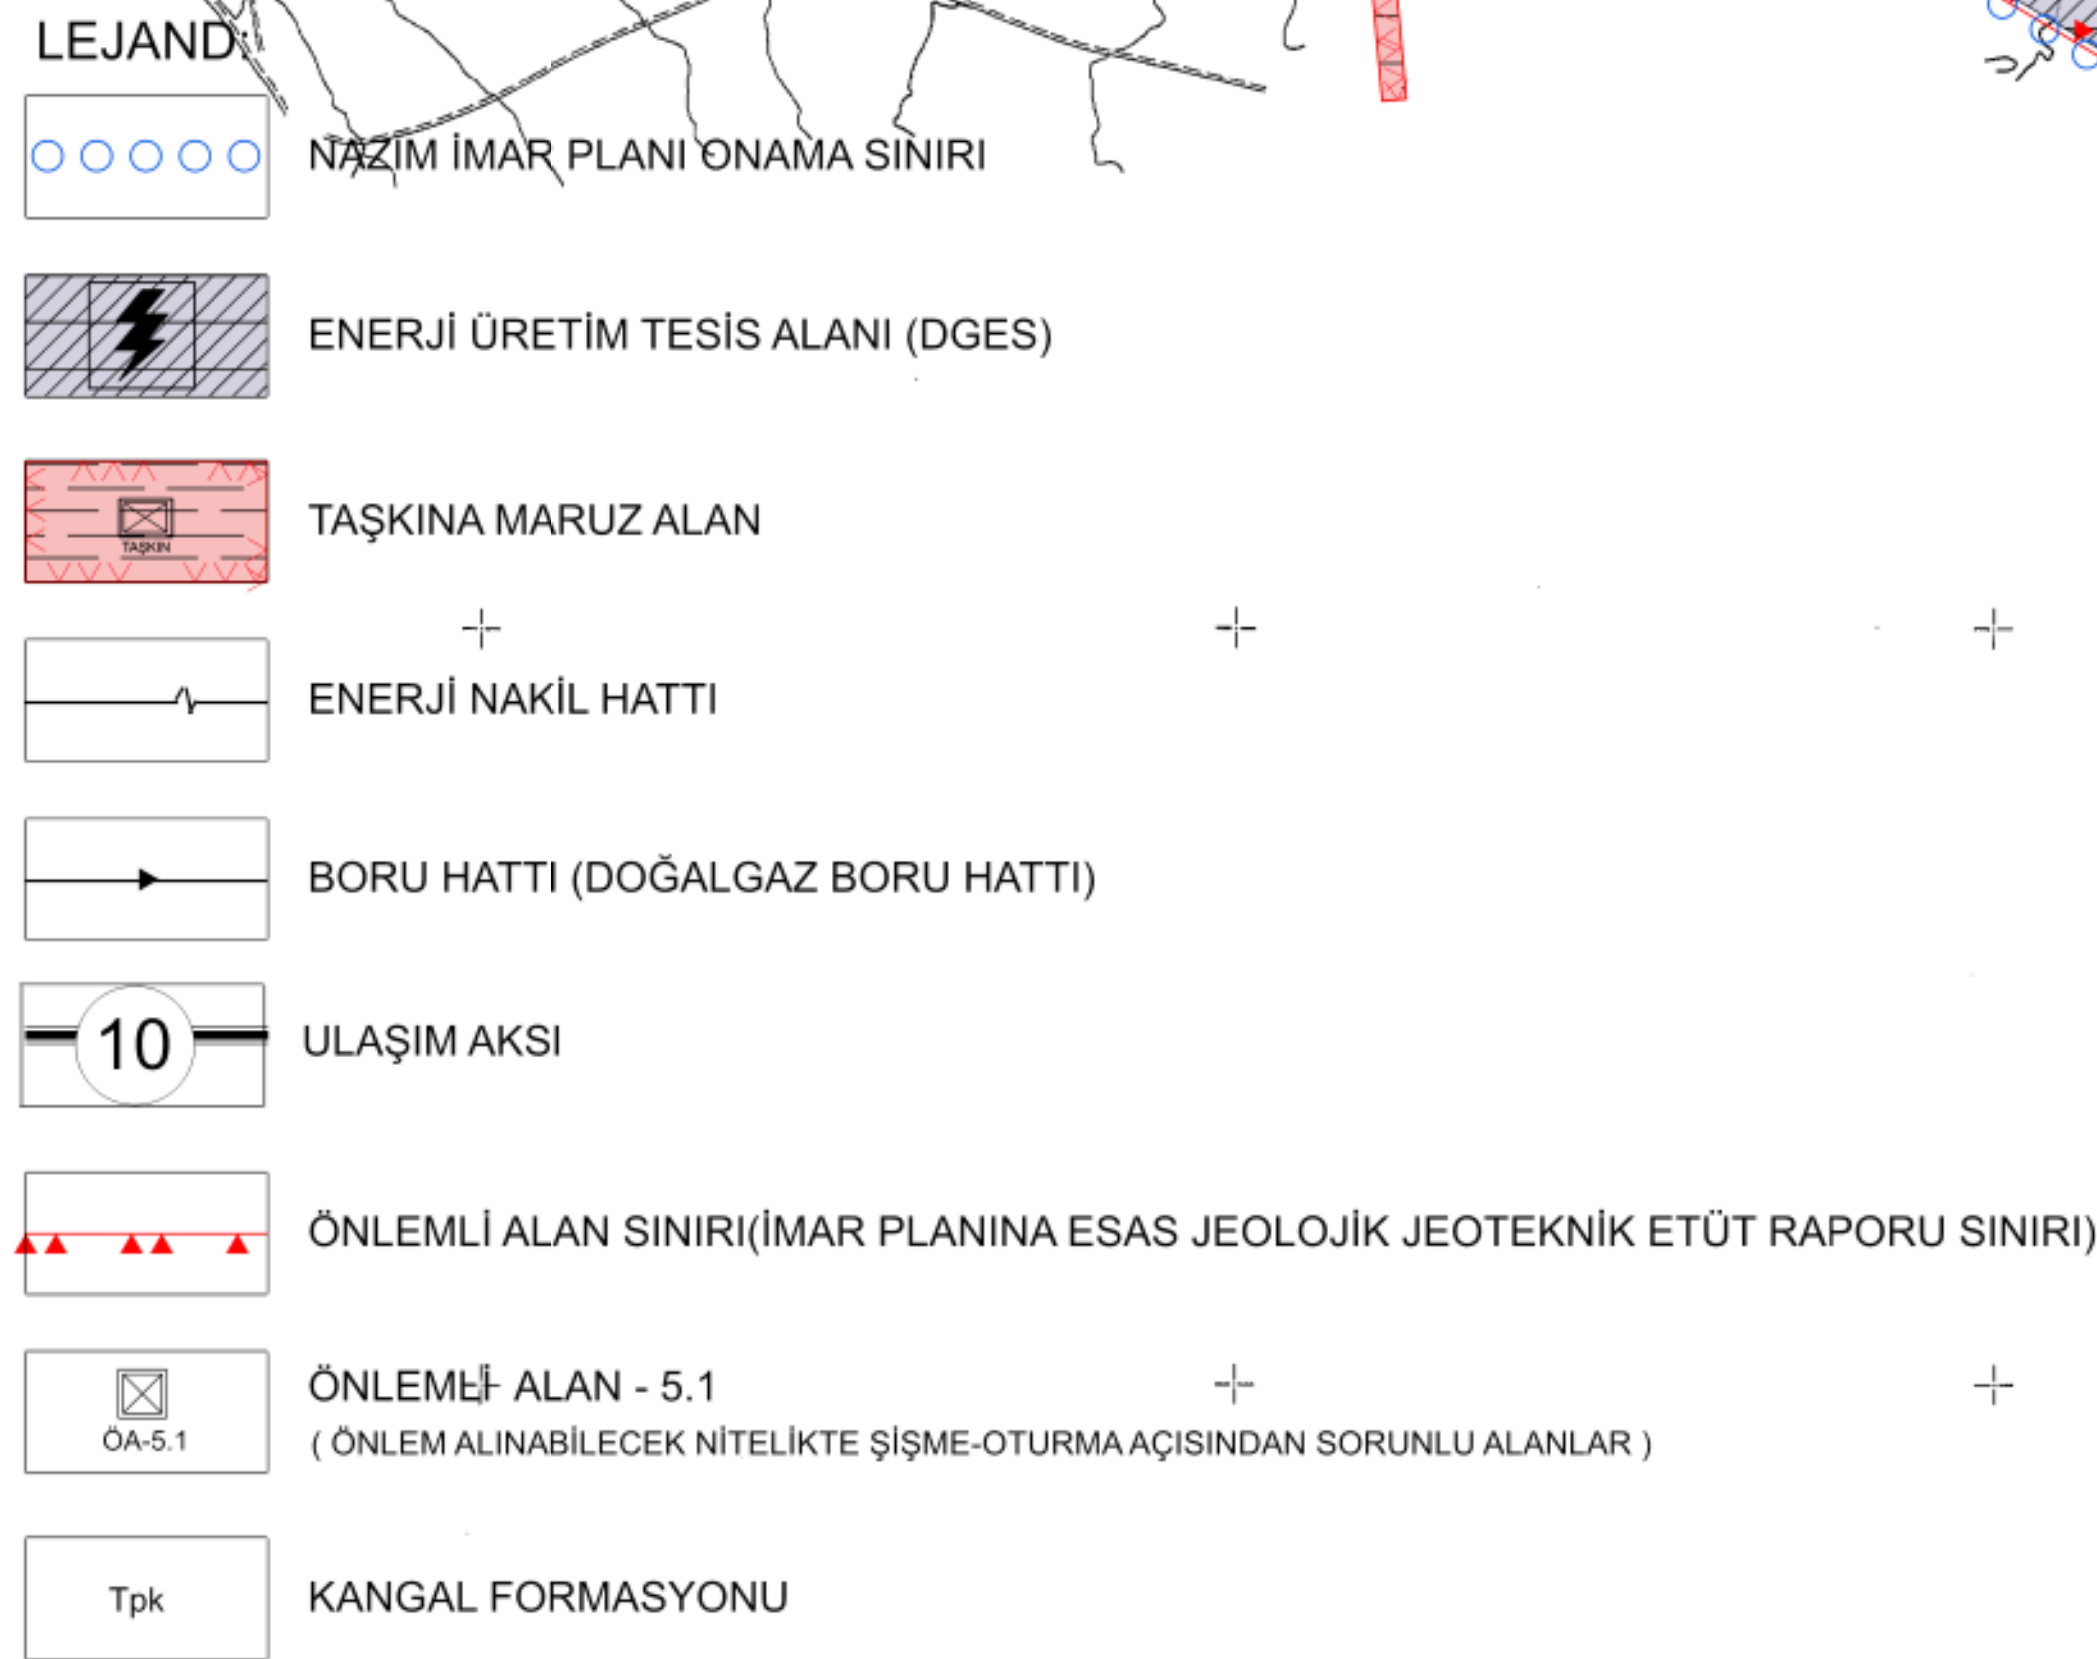

SIVAS-J38-c-12-b
(KANGAL)

KONTROL EDEN
Ahmet Alparslan YILDEMİR
Harita Mühendisi

CENTRAL MÜHENDİSLİK LTD. ŞTİ.
CENTRAL MÜHENDİSLİK LTD. ŞTİ.
 Mustafa Kemal Mah. 2137. Sok. No: 5/9
 Tel: (0.312) 50 55 83 - Çankaya - ANKARA
 Maltepe Yeri: Daire: Vergi No: 206 137 6990
 Mersis No: 0206 1376 9900 0001

SİVAS - KANGAL
KARŞIYAKA MAHALLESİ
394 ADA 3 PARSEL
(ENERJİ ÜRETİM ALANI)
SİVAS DGES
NAZIM İMAR PLANI
ÖLÇEK:1/5000


PAFTA NO:

J38C12B

J38C13A

SİVAS (KANGAL) J38-c-13-a

01					
08					
11					
18					
21	22	23	24	25	

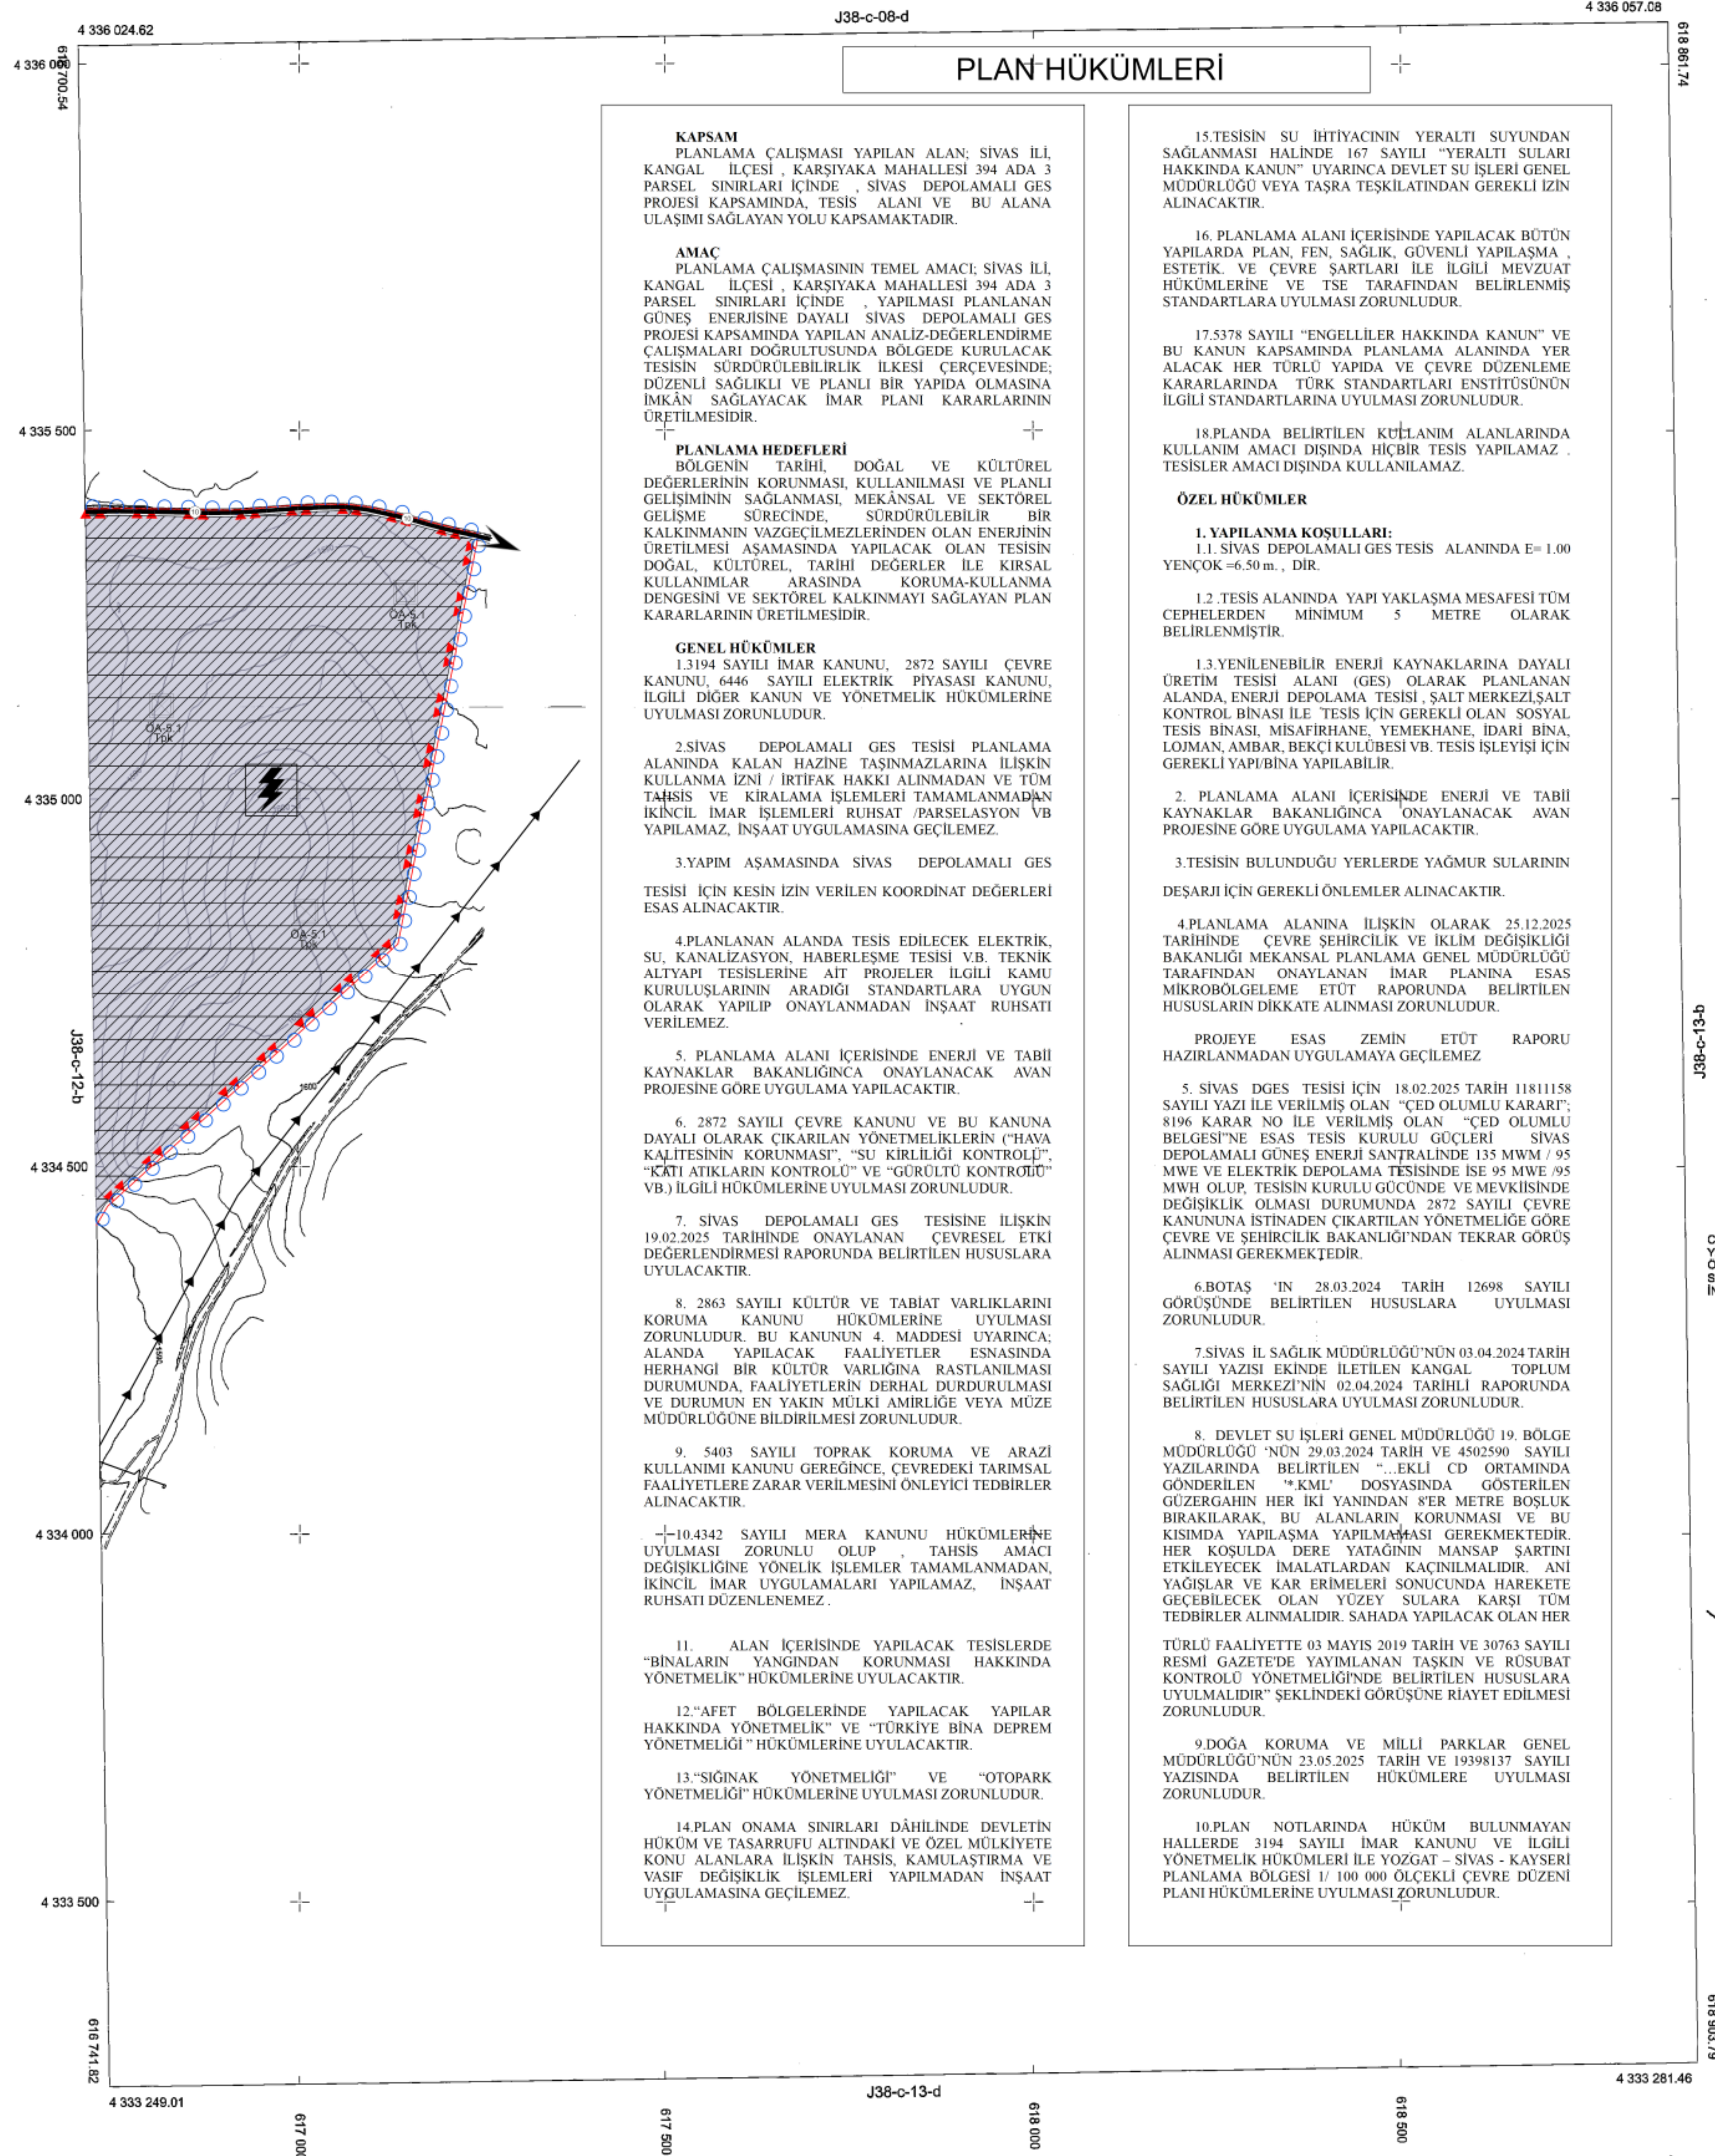

CENTRAL MÜHENDİSLİK LTD.ŞTİ.TARAFINDAN
YAPILAN SİVAS-DGES GES PROJESİNE AIT 1/5000
ÖLÇEKLİ 2.ADET HALIHAZIR HARİTA 3194
SAYILI İMAR KANUNUNUN 7/b MADDESİNE GÖRE
İNCELENİP VE ONANDI.

ONAY

T.C. KANGAL BELEDİYESİ

Mehmet ÖZTÜRK
Belediye Başkanı

12.06/2024

SİVAS-J38-c-13-a
(KANGAL)

1/5000

HAZIRLAYAN

KONTROL EDEN

CENTRAL MÜHENDİSLİK LTD.ŞTİ.
CENTRAL MÜHENDİSLİK LTD.ŞTİ.
Mustafa Mah. 2157. Sok. No: 5/0
Tel: 0312 255 55 93
Maltepe Yurdu Sokağı 1336 9900 0001

Ahmet Alparslan DEMİR
Harita Mühendisi